


Reguleringsplan Svaenlia felt H6

VEDTATT
PLAN

BUDOR - LØTEN KOMMUNE
PLANBESTEMMELSER I EGET VEDLEGG

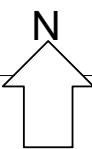

328900

29600

TEGNFORKLARING

Plan- og bygningslovens § 25

1. BYGGEOMRÅDER

 FRITIDSBEBYGGELSE

6. SPESIALOMRÅDER

 PRIVAT VEG

 FRILUFTSOMRÅDE

0 10 20 50
MÅLESTOKK 1:2.000 I ARKFORMAT A4

Streksymboler mv.

 PLANENS BEGRENSNING

 GRENSE PLANFORMÅL

623  MÅLEPUNKT TOMT

Ikke-juridisk-bindende illustrasjoner

 PROSJEKTERT VEGKANT

 HYTTEPLASSERING MED ANBEFALT MØNERETNING

 ANBEFALT PLASSERING AV ADKOMSTVEG TIL HYTTENE

 OPPARBEIDET STI

PRIVAT PLANFORSLAG FRA LØITEN
ALMENNING UTARBEIDET 20.07.
AV SIV.ARK. TERJE EEK 2006

SAKSBEHANDLING

FORVARSEL / ANNONSE 01.10.2005


1. GANGS BEHANDLING 23.08.2006

OFFENTLIG ETTERSYN 09.09-12.10.2006

VEDTAK AV PLANEN 08.11.2006

KUNNGJØRING VEDTAK 02.12.2006

Ved mindre vesentlig endring
16.03.2007 er veglinjene justert
etter ferdig prosjektering, og
plassering av tomtene på plan-
kartet er justert etter oppmåling.
Tomt 601 er tatt ut.
Grensene mellom byggeområder
og friluftsområdene er justert,
men samlet areal til friluftso-
mråder er opprettholdt.

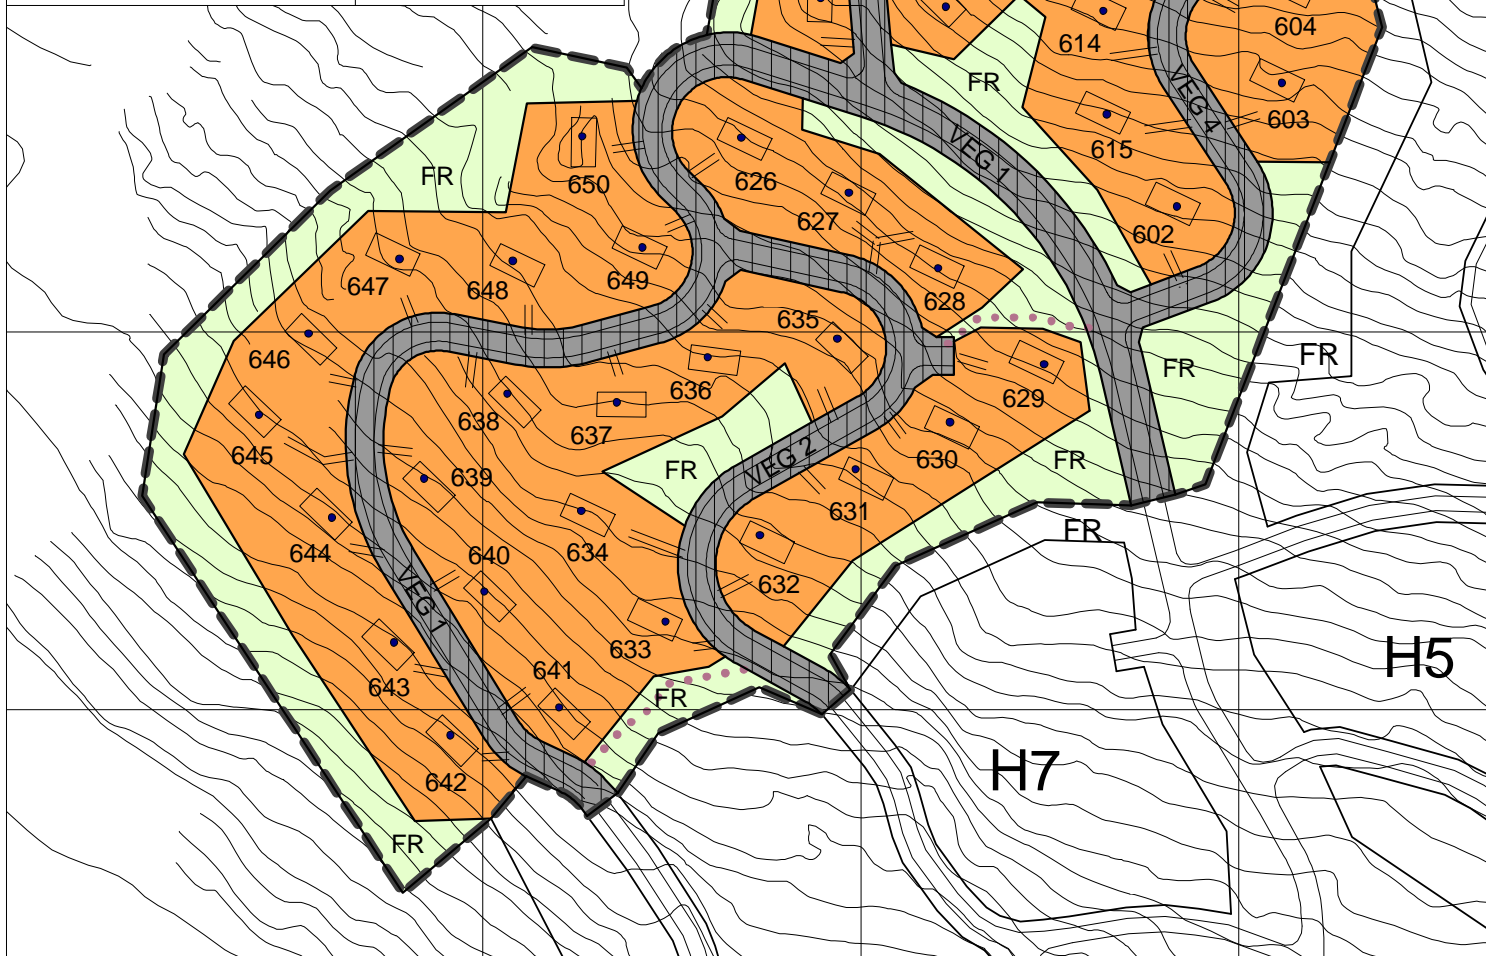

Bebyggelsesplanen
omfatter i alt 76,2 daa
Derav:
Byggeområde for
fritidsbebyggelse 46,5 daa
Spesialområder:
Privat veg 11,9 daa
Friluftsområde 17,8 daa