


# REGULERINGSPLAN SVAENLIA FELT H10-12 LØTEN KOMMUNE

## PLANBESTEMMELSER I EGET VEDLEGG PLAN 104

### VEDTATT PLAN

Planforslaget omfatter i alt 88 hyletomter, hvorav 49 sikk med nummer under 24 og 61-95 er nye, mens 39 inngår i tidligere vedtatte planer for H12 og H5+H7, men er noe endret.

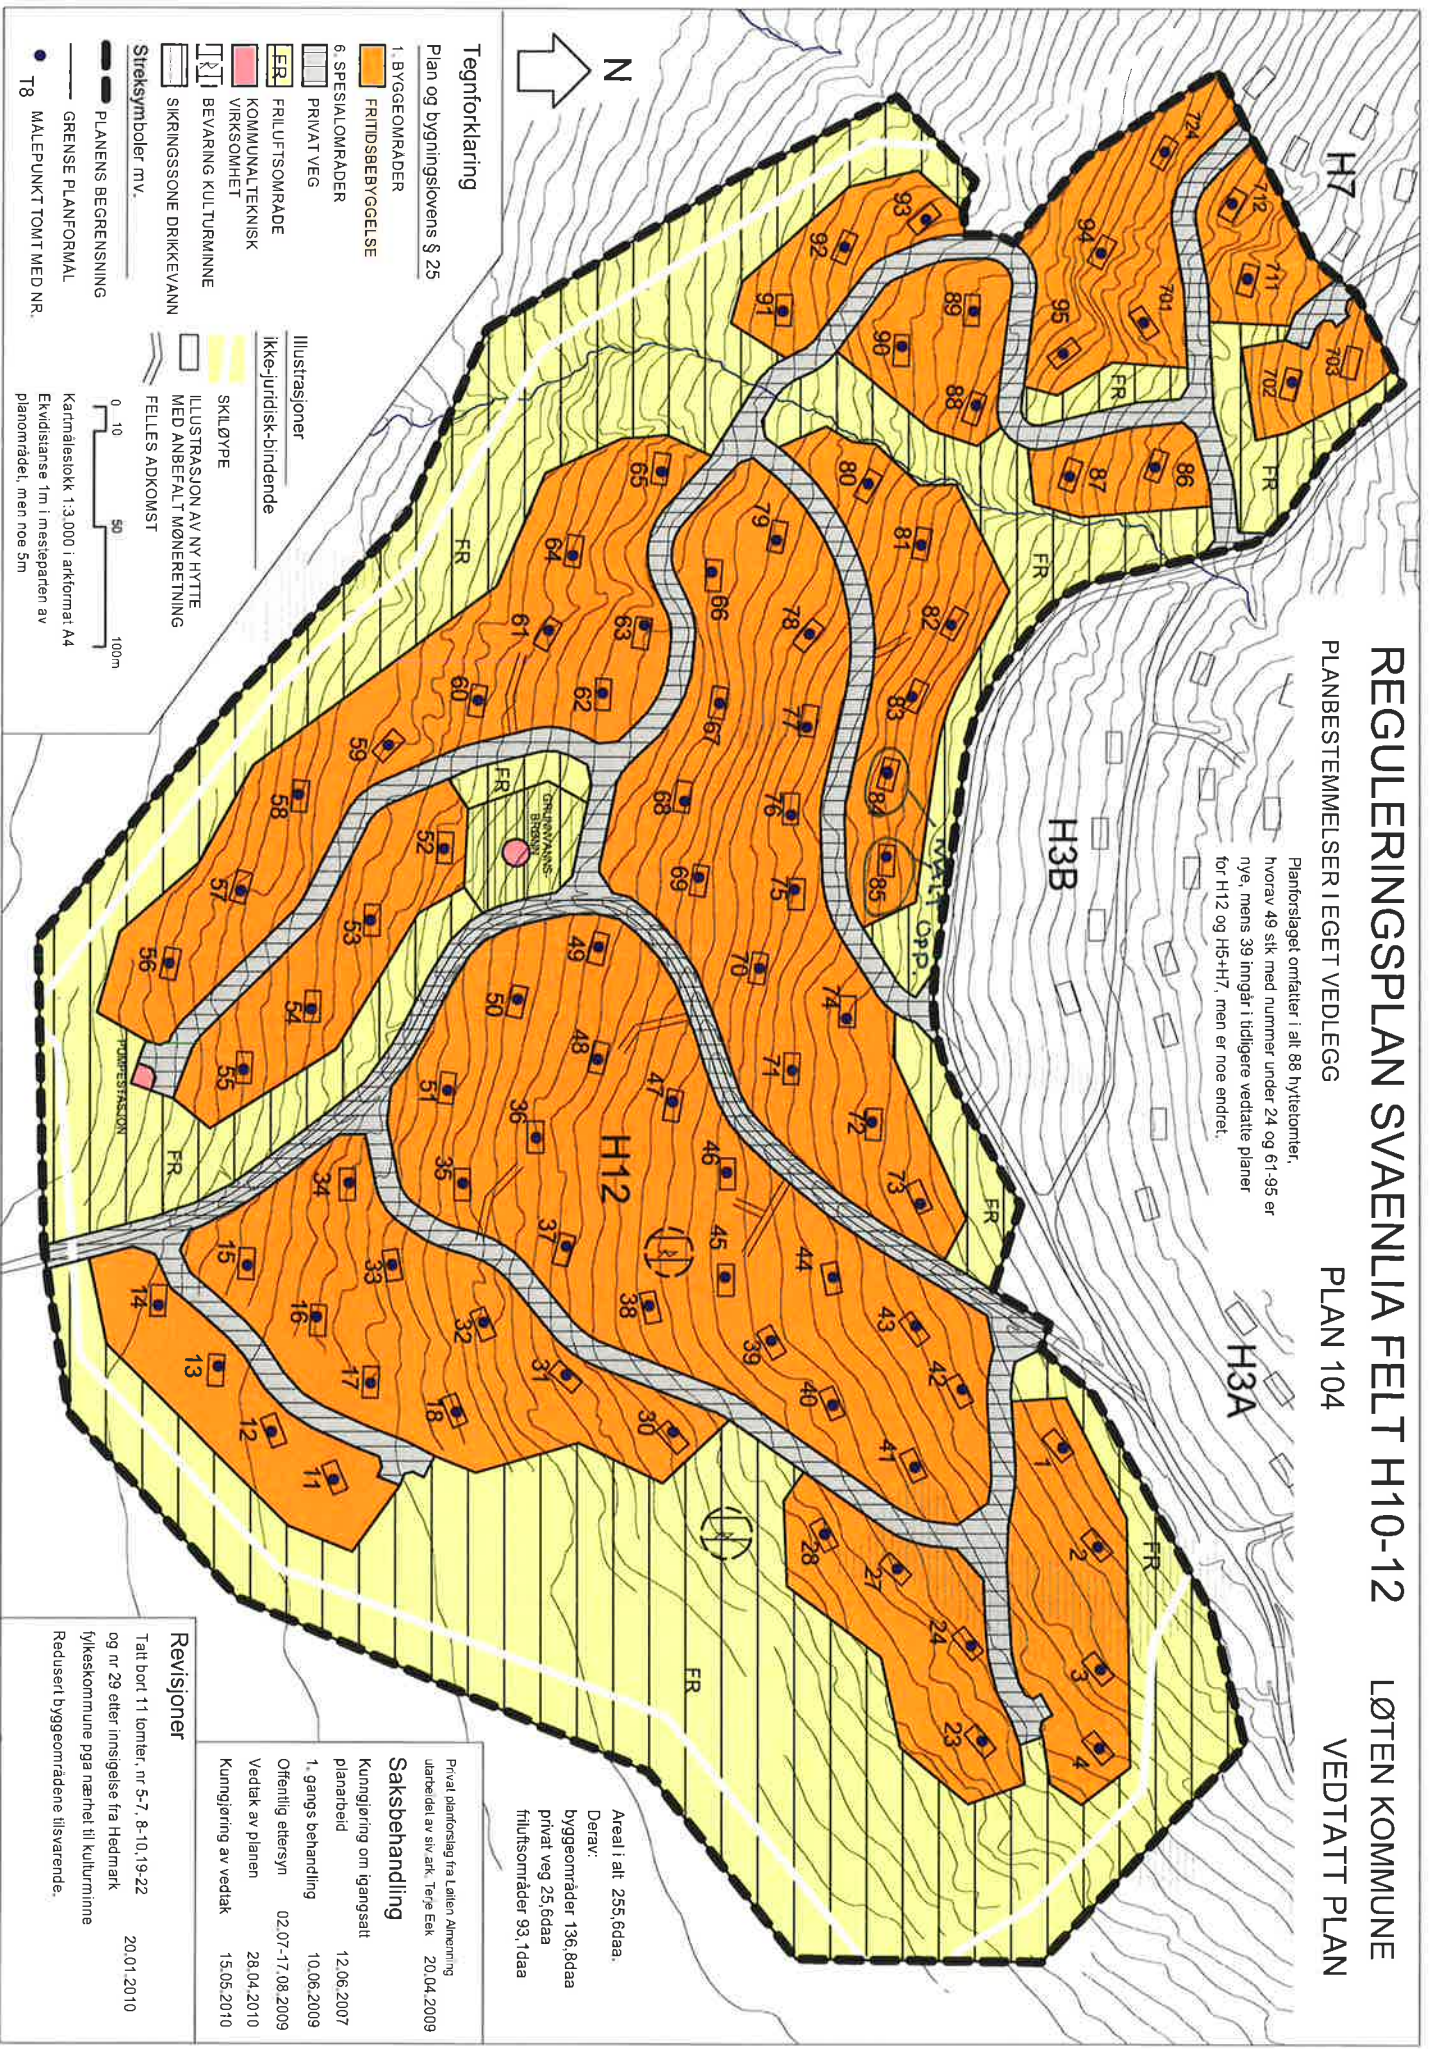

#### Tegnforklaring

Plan og bygningslovens § 25

- 1. BYGGEOMRÅDER
- 6. FRITIDSBEBYGGELSE
- 6. SPESIALOMRÅDER
- PRIVAT VEG
- FRILUFTSOMRADE
- KOMMUNALTEKNISK VIRKSOMHET
- BEVARING KULTURMINNE
- SIKRINGSZONE DRIKKEVANN

#### Illustrasjoner

- Ikke-juridisk-bindende
- SKLØTPE
- ILLUSTRASJON AV NY HYTTE
- ILLUSTRASJON AV NY HYTTE MED ANBEFALT MØNERETNING
- FELLES ADKOMST

Streksymboler mv.

- PLANENS BEGRENSNING
- GRENSE PLANFORMAL
- MALEPUNKT TOMT MED NR.

0 10 50 100m

Kartmålestokk 1:3.000 i arkformat A4  
Ekvivalens 1m i mappemon av planområdet, men noe 5m

Areal i alt: 255,6daa.

Derav:  
byggeområder 136,8daa  
privat veg 25,6daa  
friluftsområder 93,1daa

Privat planforslag fra Løten Apmennig

utarbeidet av siv.ark. Terje Eek 20.04.2009

#### Saksbehandling

Kunngjøring om igangsett planarbeid 12.06.2007  
1. gangs behandling 10.06.2009  
Offentlig ettersyn 02.07.-17.08.2009  
Vedtak av planen 28.04.2010  
Kunngjøring av vedtak 15.05.2010

#### Revisjoner

Tatt bort 11 tomter, nr 5-7, 8-10, 19-22 og nr 29 etter inngivelse fra Hedmark fylkeskommune pga nærhet til kulturminne  
Redusert byggeområdene tilsvarende. 20.01.2010